





BEGANE GROND

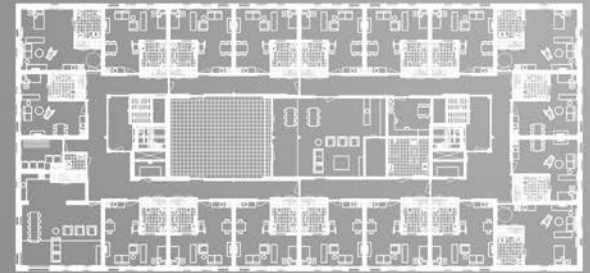

VERDIEPING

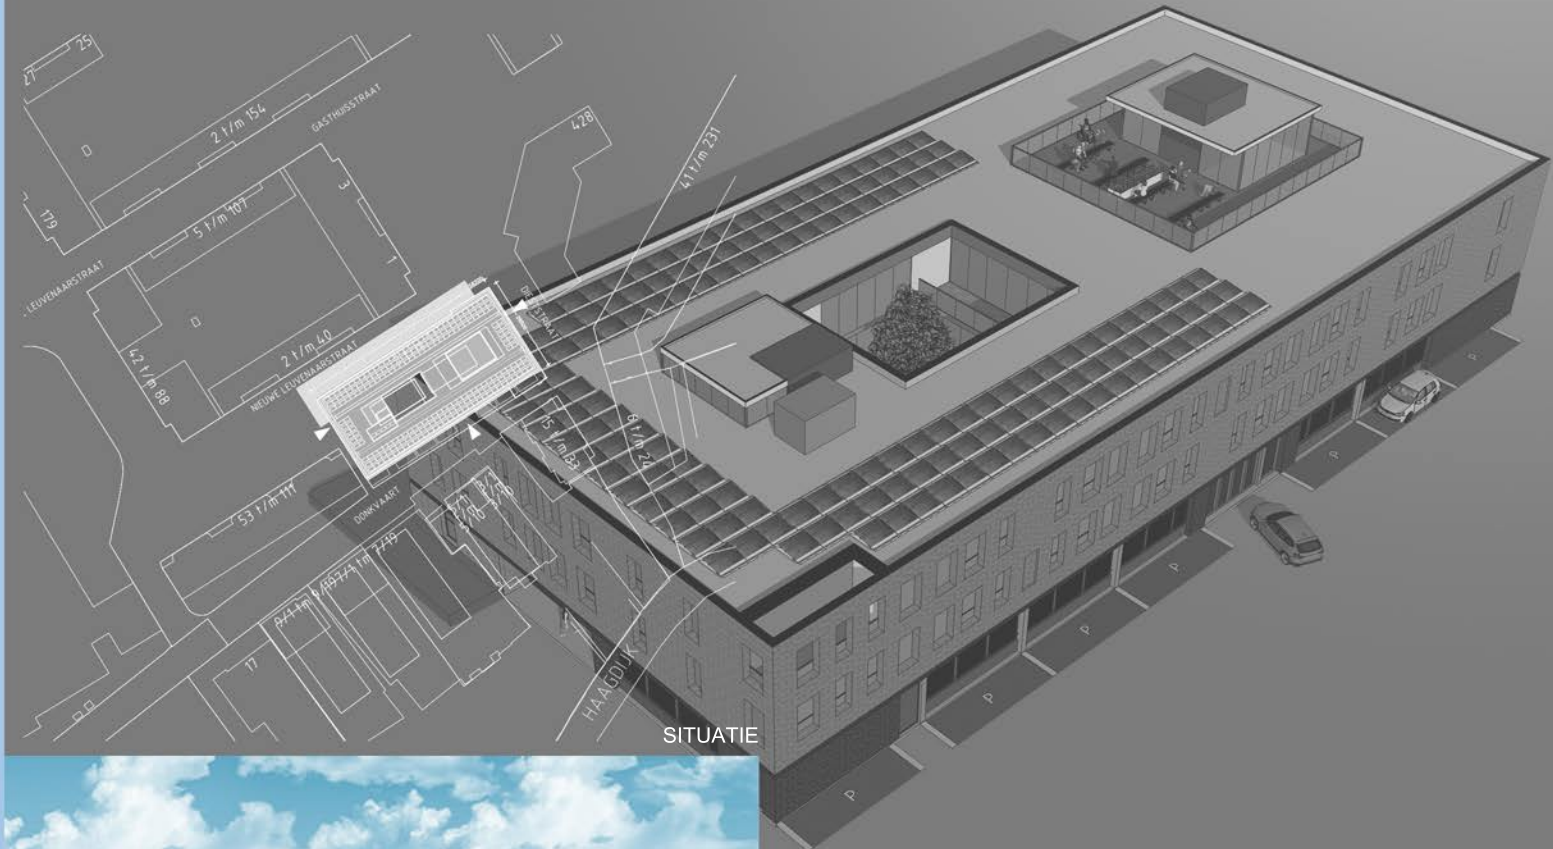

SITUATIE



Nieuwbouw Pauwer Nwe. Leuvenaarstraat Breda

Opdrachtgever
Aannemer
Constructeur

Amarant
Aannemersbedrijf J.A. van Gisbergen B.V.
Bouwkundig Adviesbureau Sigma Engineering B.V.